


Ouvrage du Col de Garde

- 1 usine électrique
- 2 cuisine
- 3 vivres du service courant
- 4 poste de commandement
- 5 vivres de réserve
- 6 lavabos
- 7 latrines
- 8 poste de secours
- 9 magasin du génie
- 10 chambre pour hommes
- 11 ventilateur et filtres
- 12 réservoirs d'eau
- 13 ventilateur
- 14 artifices éclairants
- 15 magasin à munitions
- 16 ventilateur

- A chambre de tir (FM)
- B cloche GFM
- C chambre de tir (JM)
- D chambre de tir (JM et 37 mm)

N° Numéros relevés sur site

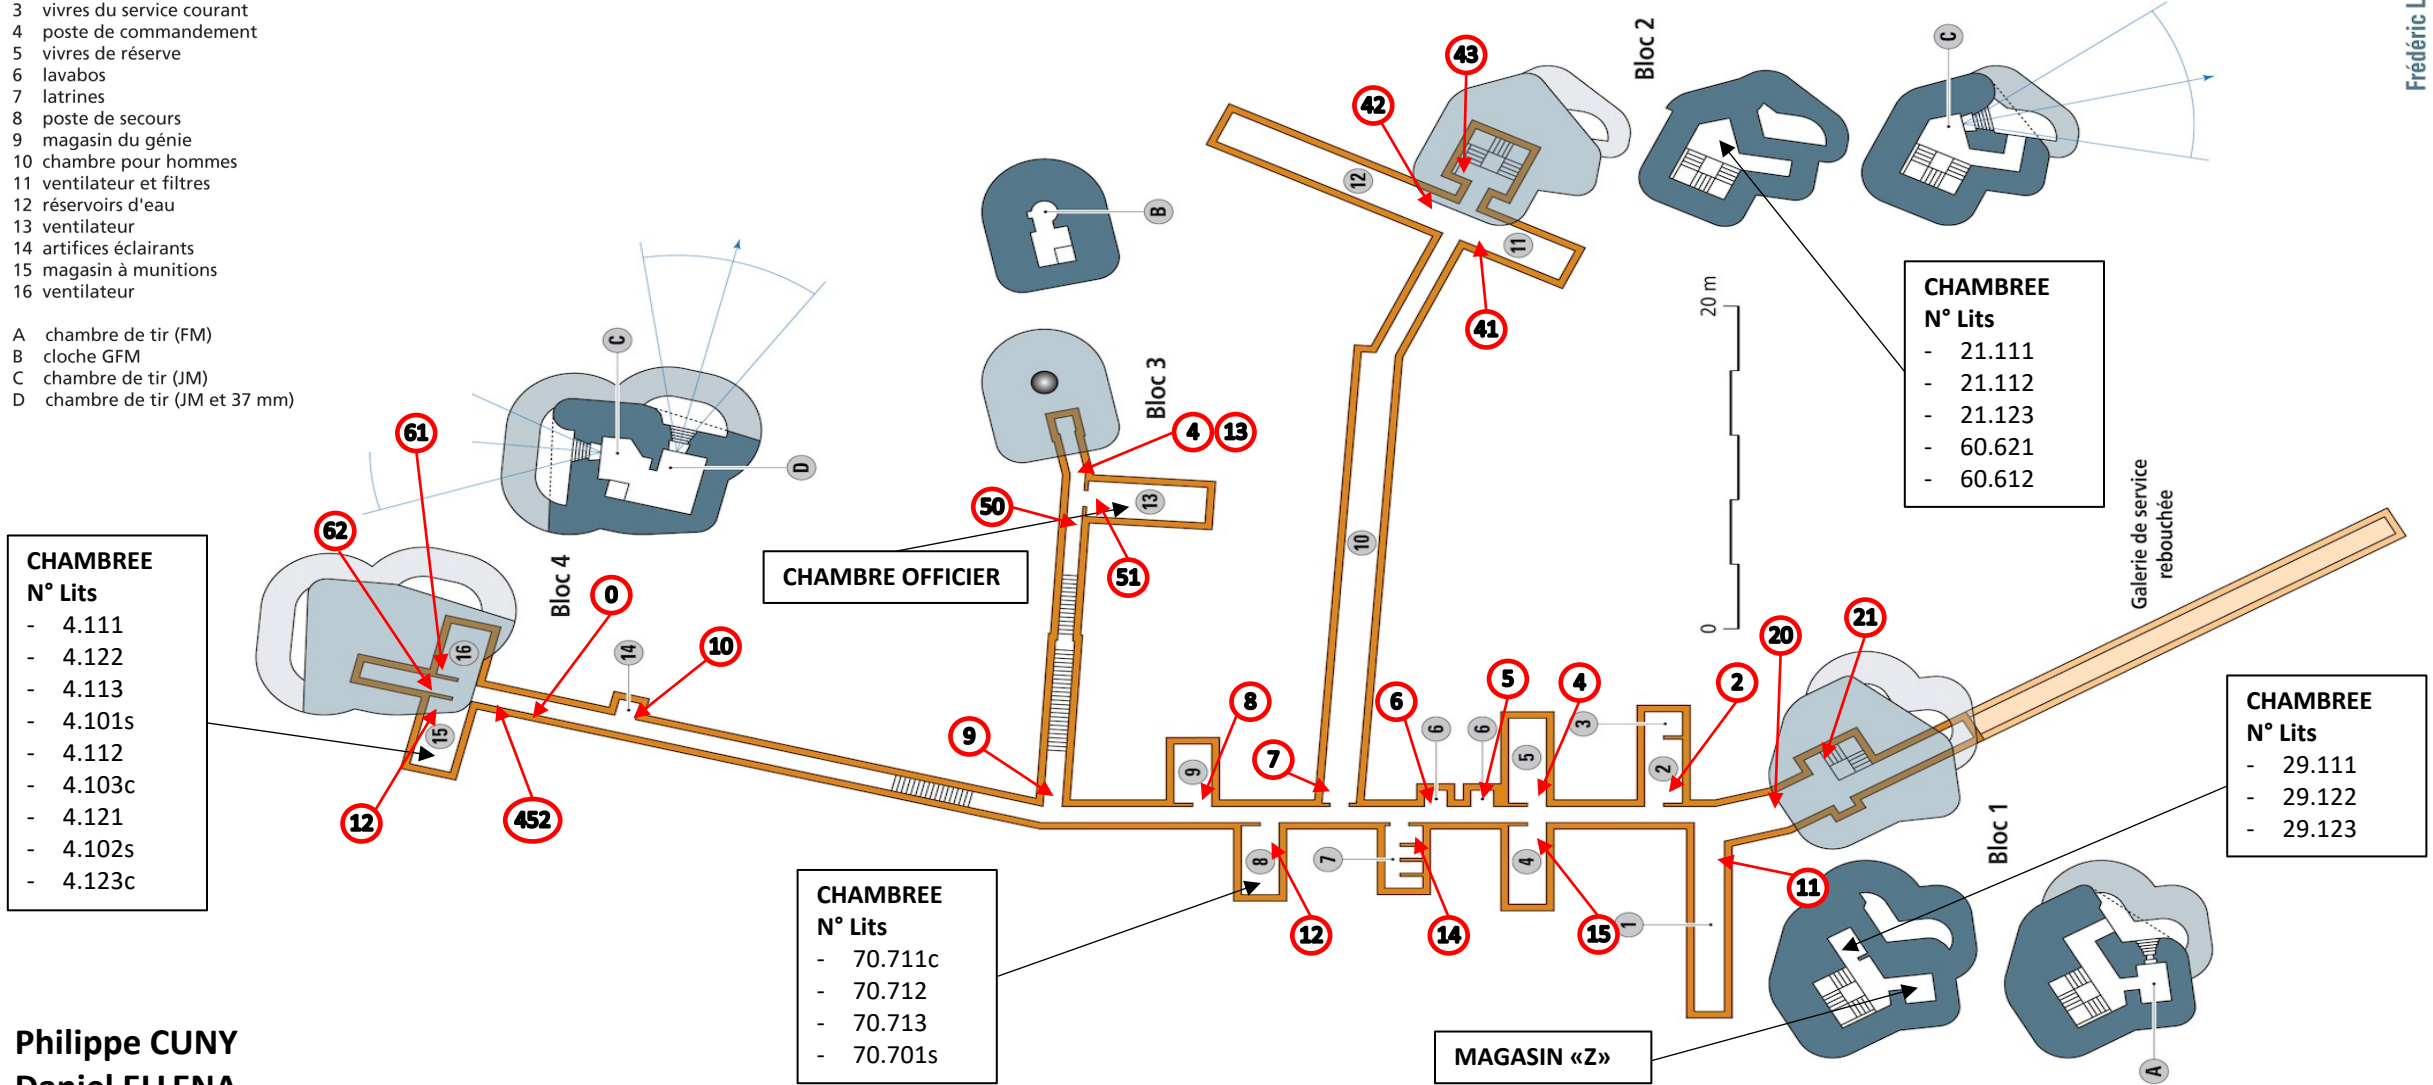

CHAMBREE	
N° Lits	
-	4.111
-	4.122
-	4.113
-	4.101s
-	4.112
-	4.103c
-	4.121
-	4.102s
-	4.123c

CHAMBREE	
N° Lits	
-	70.711c
-	70.712
-	70.713
-	70.701s

CHAMBREE	
N° Lits	
-	21.111
-	21.112
-	21.123
-	60.621
-	60.612

CHAMBREE	
N° Lits	
-	29.111
-	29.122
-	29.123

Philippe CUNY
Daniel ELLENA